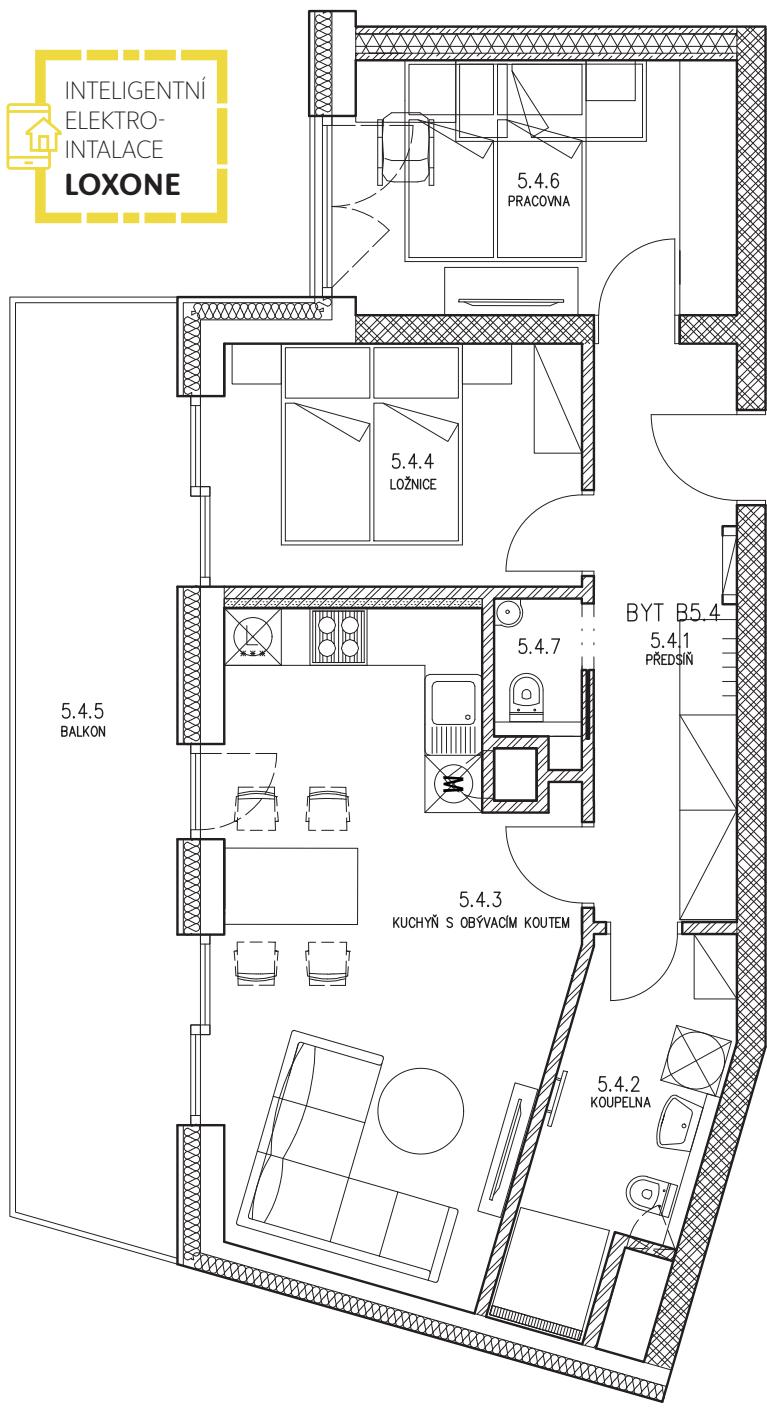


B5.4

 velikost 77 m², 5. podlaží

REZIDENCE

B5.4


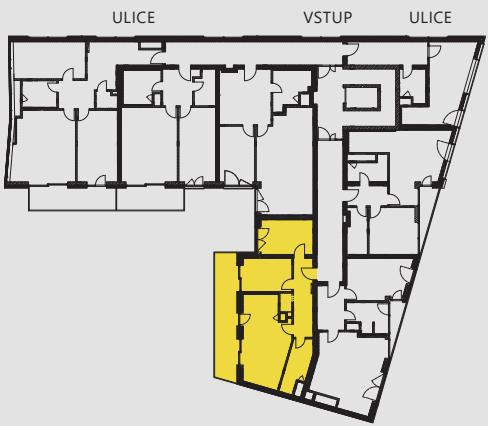
1m 1m 1m 1m 1m

BYTOVÁ JEDNOTKA

 VÝKAZ VÝMĚRU (m²):

Užitná plocha	76,5
Podlahová plocha bytu	59,9
5.4.1 Předsíň	9,3
5.4.2 Koupelna	6,5
5.4.3 Kuchyň s obývacím koutem	22,5
5.4.4 Ložnice	9,6
5.4.5 Balkon	16,6
5.4.6 Pokoj	10,7
5.4.7 WC	1,3

SITUOVÁNÍ BYTOVÉ JEDNOTKY



UPOZORNĚNÍ:

Tento list není podrobným stavebním výkresem a možnost určitých odchylek od skutečného provedení je vyhrazena. Plochy jednotlivých místností jsou pouze orientační. Vyobrazené zařízení v plánech bytu (kuch. linka, nábytek) není součástí dodávky. Rozsah dodávky je specifikován ve standardu.

ZPŮSOB VÝPOČTU PODLAHOVÉ PLOCHY V JEDNOTCE:

Dle zákona č. 89/2012, podlahová plocha bytu ve smyslu nařízení vlády č. 366/2013 sb. – podlahovou plochu bytu v jednotce tvoří půdorysné plocha všech místností bytu včetně půdorysné plochy všech svíslých nosných i nenosných konstrukcí uvnitř bytu, jako jsou stěny, sloupy, pilíře, komíny a obdobně svíslé konstrukce. Půdorysná plocha je vymezena vnitřním lícem svíslých konstrukcí ohraňujících byt včetně jejich povrchových úprav. Započítává se také podlahová plocha zakrytá zabudovanými předměty, jako jsou zejména skříně ve zdech v bytě, vany a jiné zařizovací předměty ve vnitřní ploše bytu.