


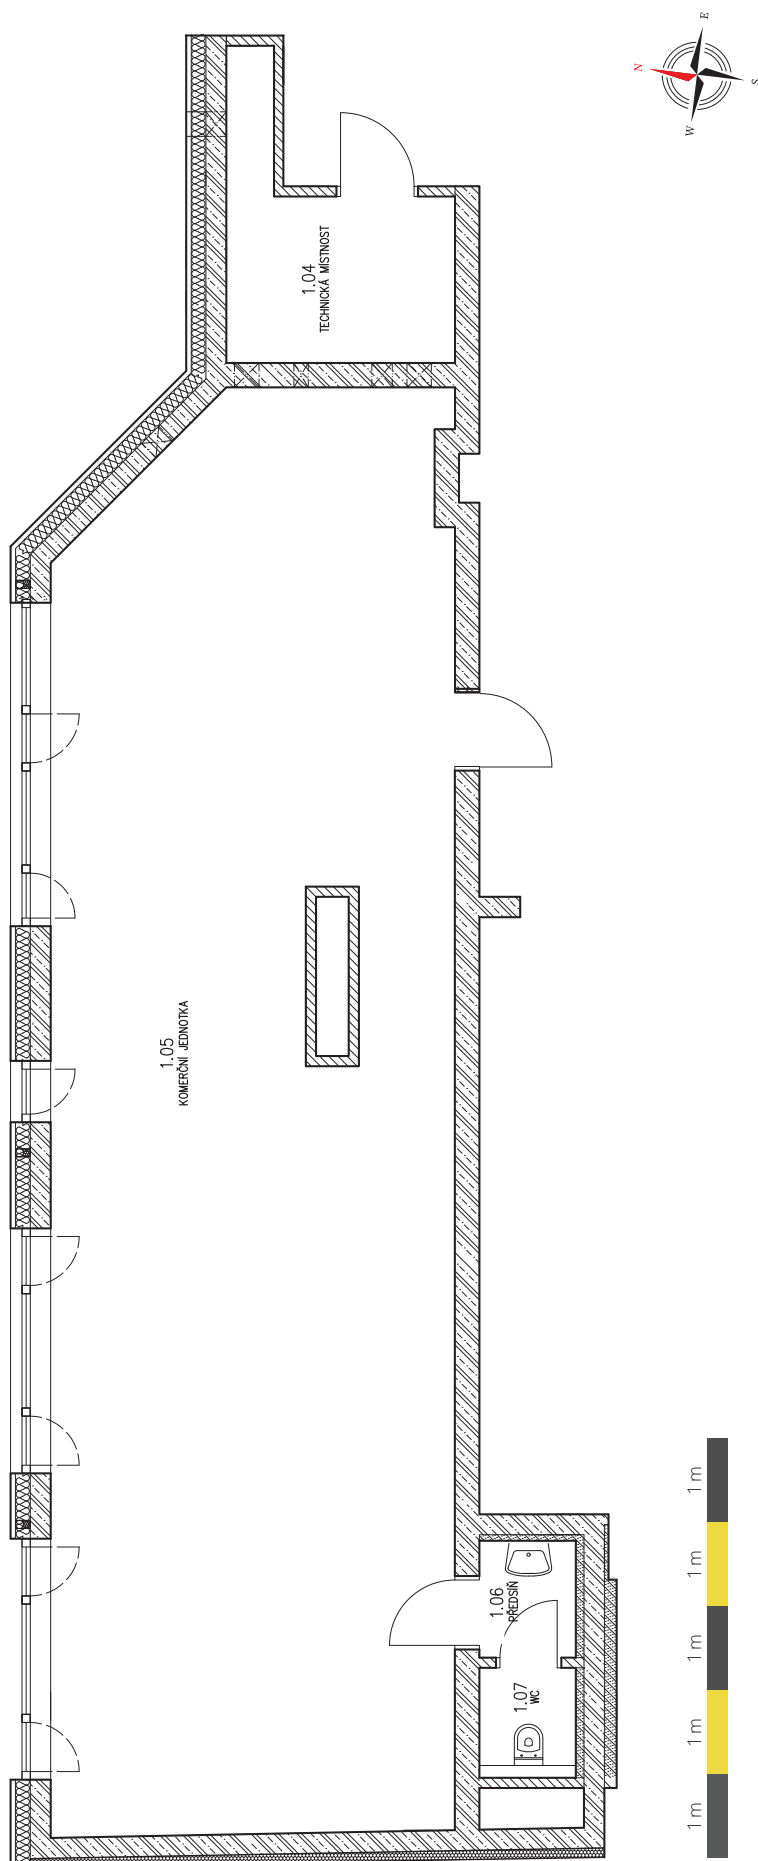



KOMERČNÍ PROSTOR

VÝKAZ VÝMĚRU (m²):

Celková plocha	95,6
1.04 Technická místnost	6,8
1.05 Komerční prostor	85,5
1.06 Předsíň	1,7
1.07 WC	1,6

1.05

SITUOVÁNÍ KOMERČNÍHO PROSTORU

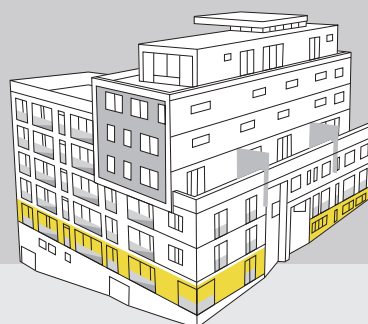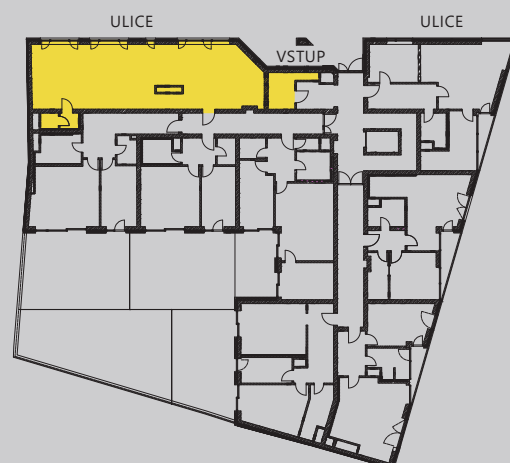

UPOZORNĚNÍ:

Tento list není podrobným stavebním výkresem a možnost určitých odchylek od skutečného provedení je vyhrazena. Plochy jednotlivých místností jsou pouze orientační. Vybavené zařízení v plánech bytů (kuch. linka, nábytek) není součástí dodávky. Rozsah dodávky je specifikován ve standardu.

ZPŮSOB VÝPOČTU PODLAHOVÉ PLOCHY V JEDNOTCE:

Dle zákona č. 89/2012, podlahová plocha bytu ve smyslu nařízení vlády č. 366/2013 sb. – podlahovou plochu bytu v jednotce tvoří půdorysná plocha všech místností bytu včetně půdorysné plochy všech svislých nosných i nenosných konstrukcí uvnitř bytu, jako jsou stěny, sloupky, pilíře, komíny a obdobné svislé konstrukce. Půdorysná plocha je vymezena vnitřním lícem svislých konstrukcí ohraničujících byt včetně jejich povrchových úprav. Započítává se také podlahová plocha zakrytá zabudovanými předměty, jako jsou zejména skříňové zedky v bytě, vany a jiné zařízení předměty ve vnitřní ploše bytu.